

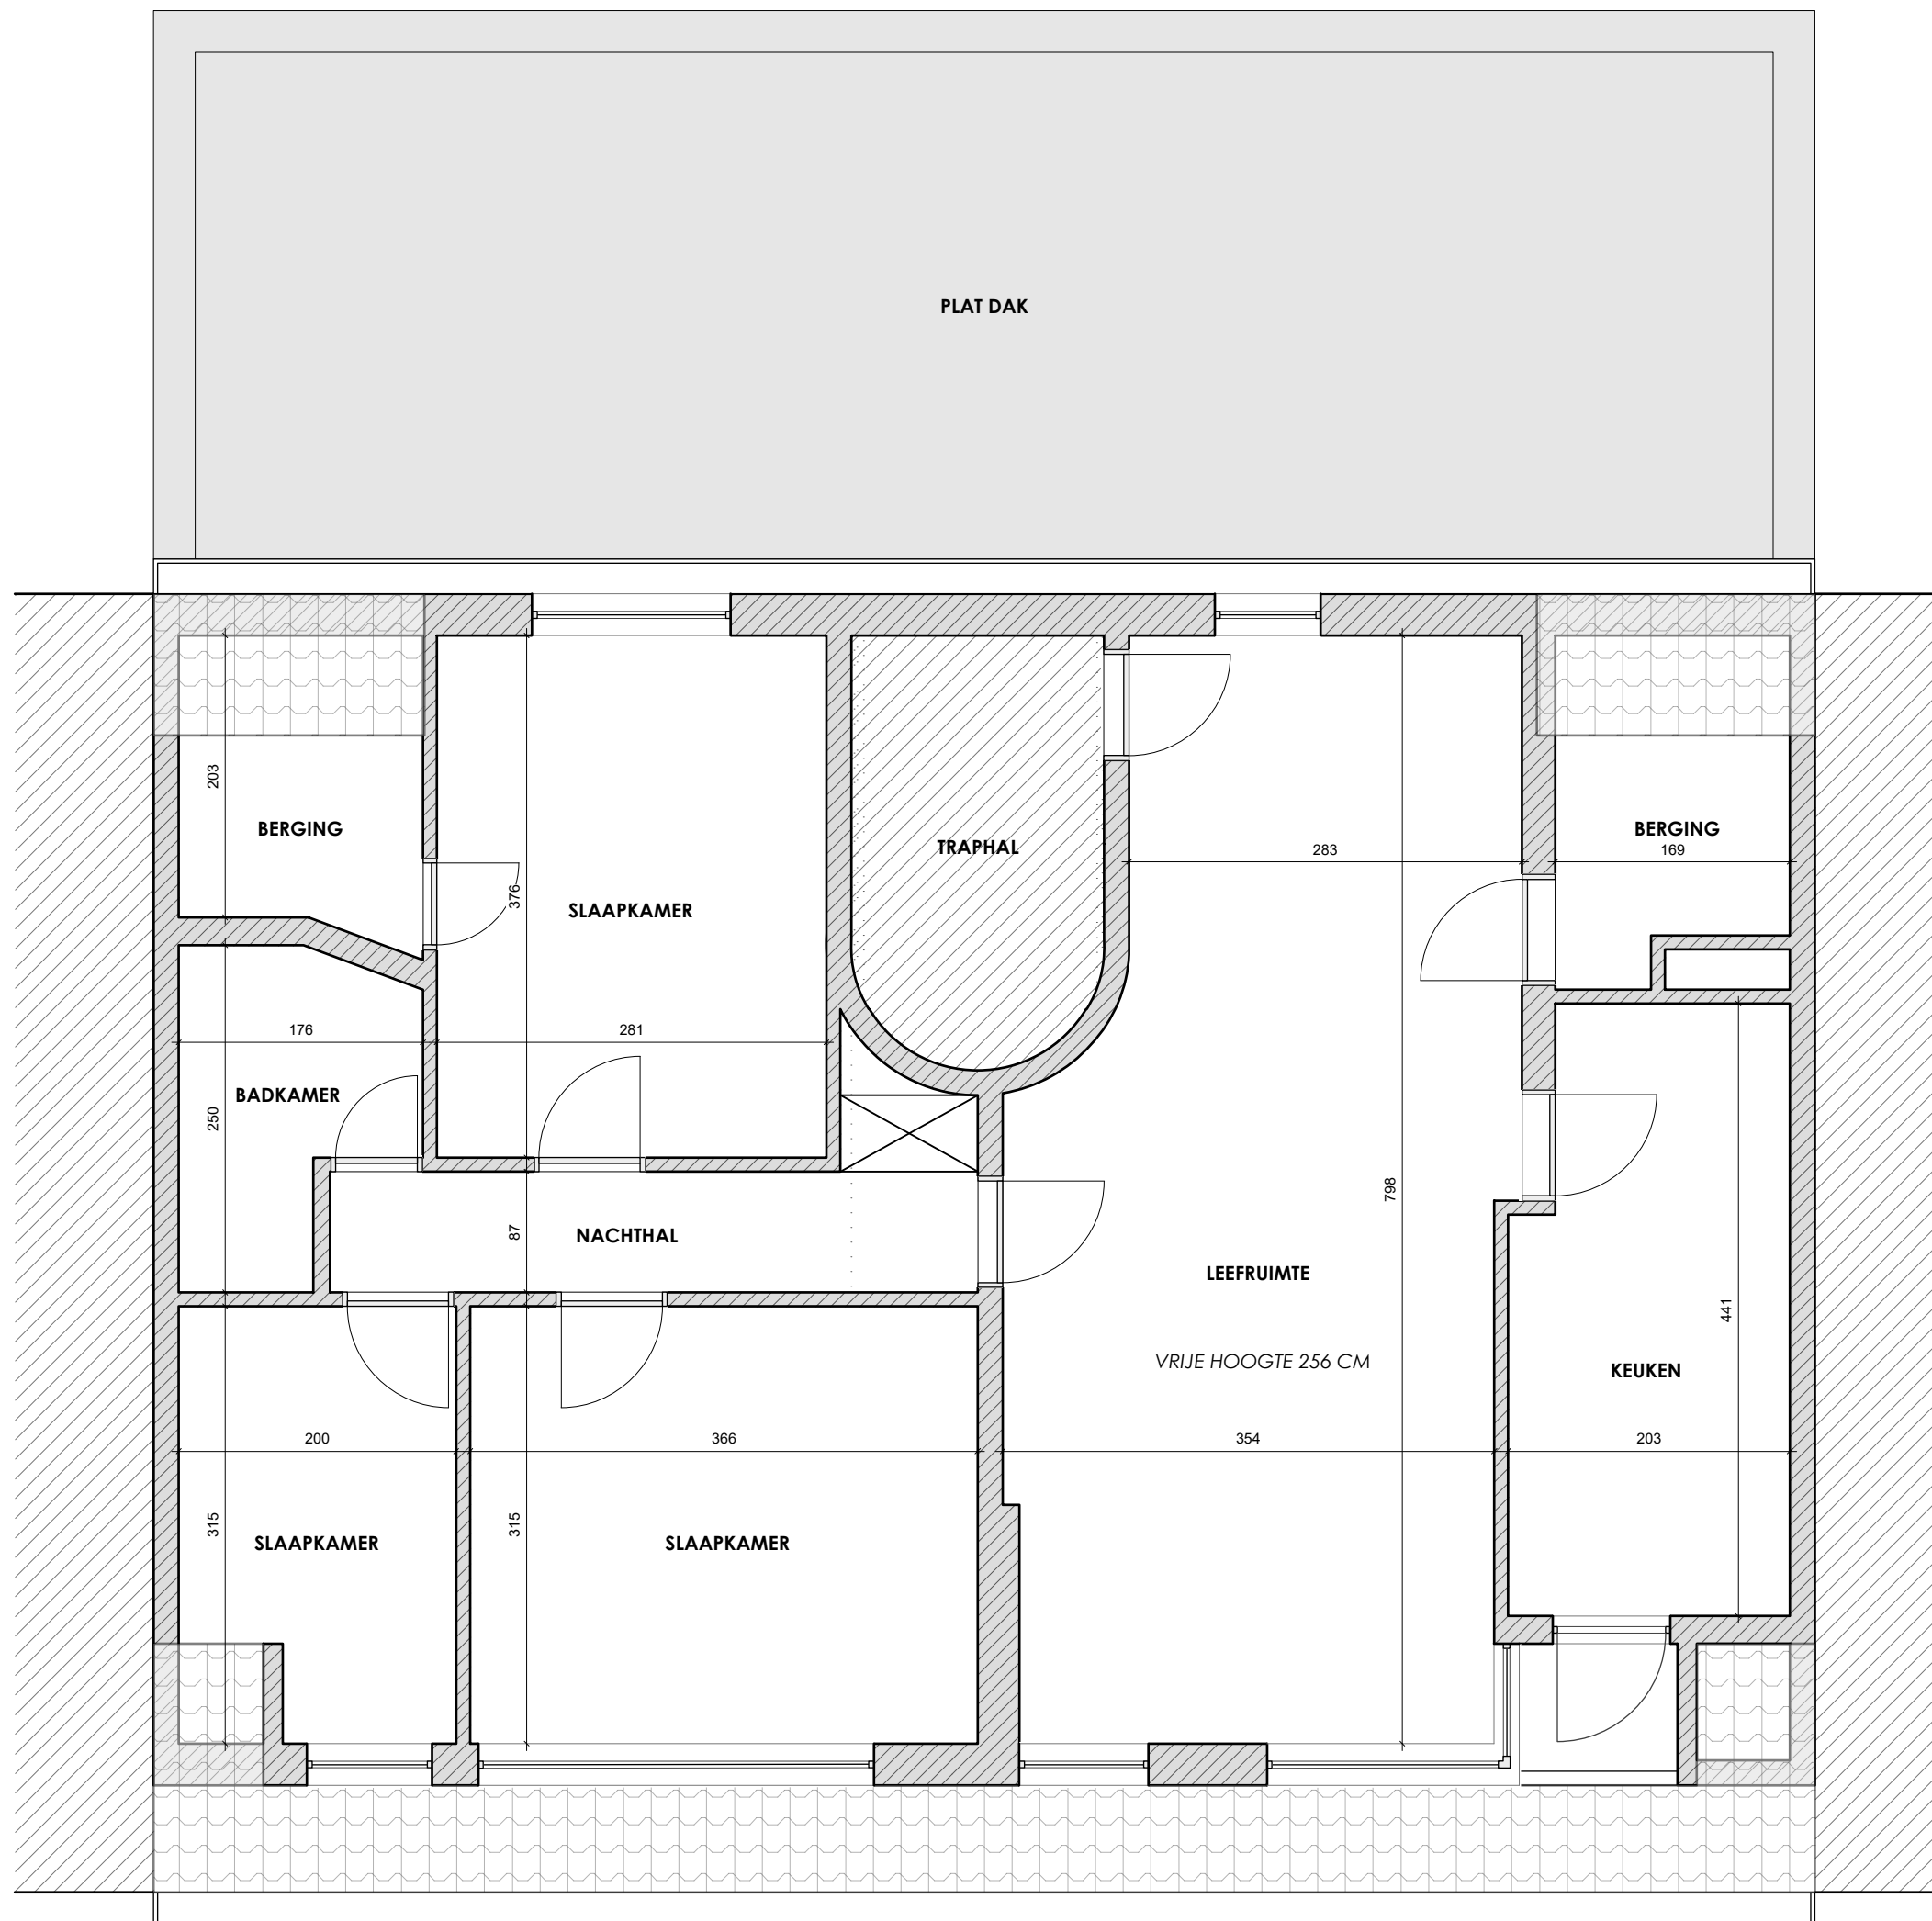

**BVEX**  
 Bouwservice & vastgoedexpertise  
 T: 03 292 58 80 - F: 03 272 58 80

[www.bvex.be](http://www.bvex.be)  
[info@bvex.be](mailto:info@bvex.be)

Plaatsbeschrijving  
 EPB verslaggeving  
 Schatting  
**Expertise**  
 Veiligheidscoördinatie  
 EPC certificaat  
 Landmeten

**LETTERKUNDESTRAAT 66-68  
2610 WILRIJK**

**VERDIEPING +1  
SCHAAL 1/50 (A3) - 15/09/2016**



**b.vex**  
 Bouwservice & vastgoedexpertise  
 T: 03 292 58 80 - F: 03 272 58 80

www.bvex.be  
 info@bvex.be

Plaatsbeschrijving  
 EPB verslaggeving  
 Schatting  
 Expertise  
 Veiligheidscoördinatie  
 EPC certificaat  
 Landmeten

**LETTERKUNDESTRAAT 66-68  
 2610 WILRIJK**

**DAKVERDIEPING  
 SCHAAL 1/50 (A3) - 15/09/2016**